


**BUDYNEK A**  
**KONDYGNACJA +1-7**

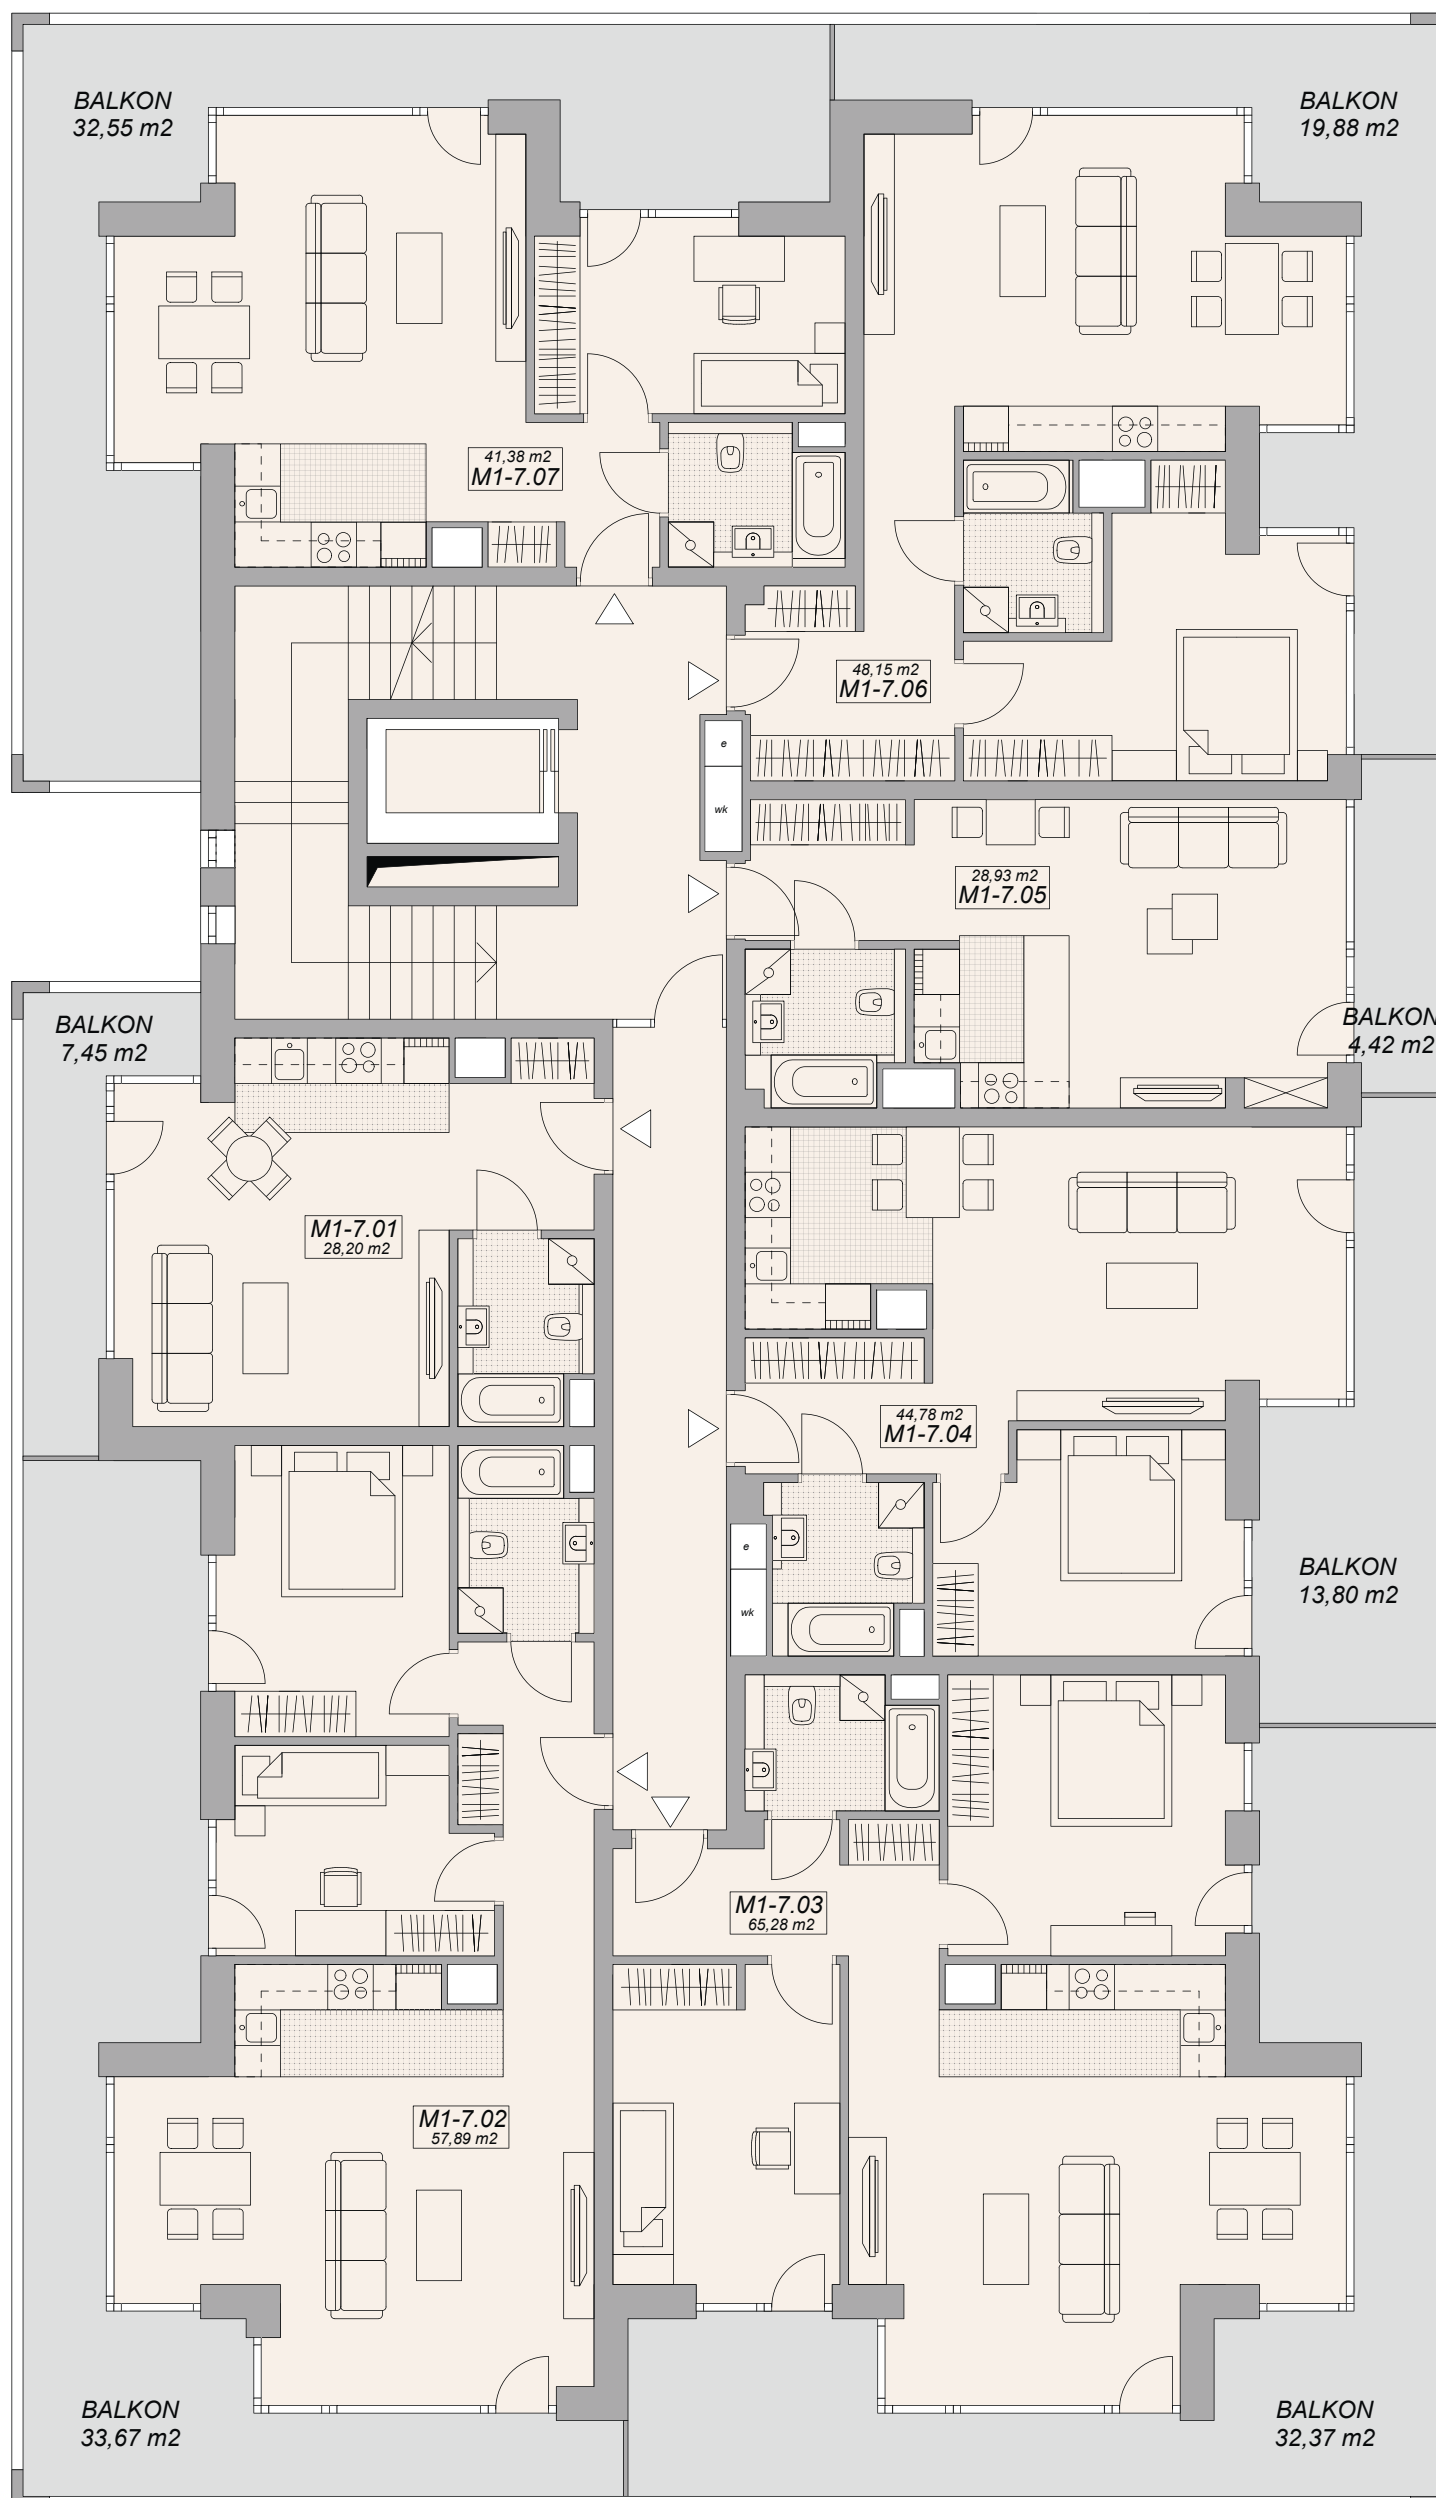

<b>M.1-7.01</b>	28,20 m <sup>2</sup>
1. KORYTARZ	4,27 m <sup>2</sup>
2. POKÓJ DZIENNY Z ANEKSEM	19,99 m <sup>2</sup>
3. ŁAZIENKA	3,94 m <sup>2</sup>

<b>M.1-7.02</b>	57,89 m <sup>2</sup>
1. KORYTARZ	6,93 m <sup>2</sup>
2. POKÓJ DZIENNY Z ANEKSEM	27,75 m <sup>2</sup>
3. SYPIALNIA 1	8,62 m <sup>2</sup>
4. SYPIALNIA 2	10,65 m <sup>2</sup>
5. ŁAZIENKA	3,94 m <sup>2</sup>

<b>M.1-7.03</b>	65,28 m <sup>2</sup>
1. KORYTARZ	6,66 m <sup>2</sup>
2. POKÓJ DZIENNY Z ANEKSEM	28,89 m <sup>2</sup>
3. SYPIALNIA 1	12,32 m <sup>2</sup>
4. SYPIALNIA 2	13,34 m <sup>2</sup>
5. ŁAZIENKA	4,07 m <sup>2</sup>

<b>M.1-7.04</b>	44,78 m <sup>2</sup>
1. KORYTARZ	5,41 m <sup>2</sup>
2. POKÓJ DZIENNY Z ANEKSEM	24,76 m <sup>2</sup>
3. SYPIALNIA	10,54 m <sup>2</sup>
4. ŁAZIENKA	4,07 m <sup>2</sup>

<b>M.1-7.05</b>	28,93 m <sup>2</sup>
1. KORYTARZ	3,67 m <sup>2</sup>
2. POKÓJ DZIENNY Z ANEKSEM	21,35 m <sup>2</sup>
3. ŁAZIENKA	3,91 m <sup>2</sup>

<b>M.1-7.06</b>	48,15 m <sup>2</sup>
1. KORYTARZ	9,53 m <sup>2</sup>
2. POKÓJ DZIENNY Z ANEKSEM	21,91 m <sup>2</sup>
3. SYPIALNIA	13,01 m <sup>2</sup>
4. ŁAZIENKA	3,69 m <sup>2</sup>

<b>M.1-7.07</b>	41,38 m <sup>2</sup>
1. KORYTARZ	4,09 m <sup>2</sup>
2. POKÓJ DZIENNY Z ANEKSEM	23,96 m <sup>2</sup>
3. SYPIALNIA	9,39 m <sup>2</sup>
4. ŁAZIENKA	3,94 m <sup>2</sup>

STADIUM: PROJ. KONCEPCYJNY	DATA : 01.2019	AUTOR: ARCH. LESZEK KALANDYK ARCH. ELIZA MAKOWSKA
SKALA : 1:100	BRANŻA: ARCHITEKTURA	TEMAT: ZESPÓŁ BUD. MIESZKALNYCH WIELORODZINNYCH W BYTOMIU

**LK&PROJEKT**  
PRACOWNIA ARCHYTEKTONICZNA

SP. Z O.O. 31-426 KRAKÓW UL. WIŚNIOWA 16/71 TEL/FAX 012/ 412 63 73  
31-425 KRAKÓW AL.29 LISTOPADA 45a/6TEL/FAX 012/ 412 42 71