


BUDYNEK A
KONDYGNACJA +10

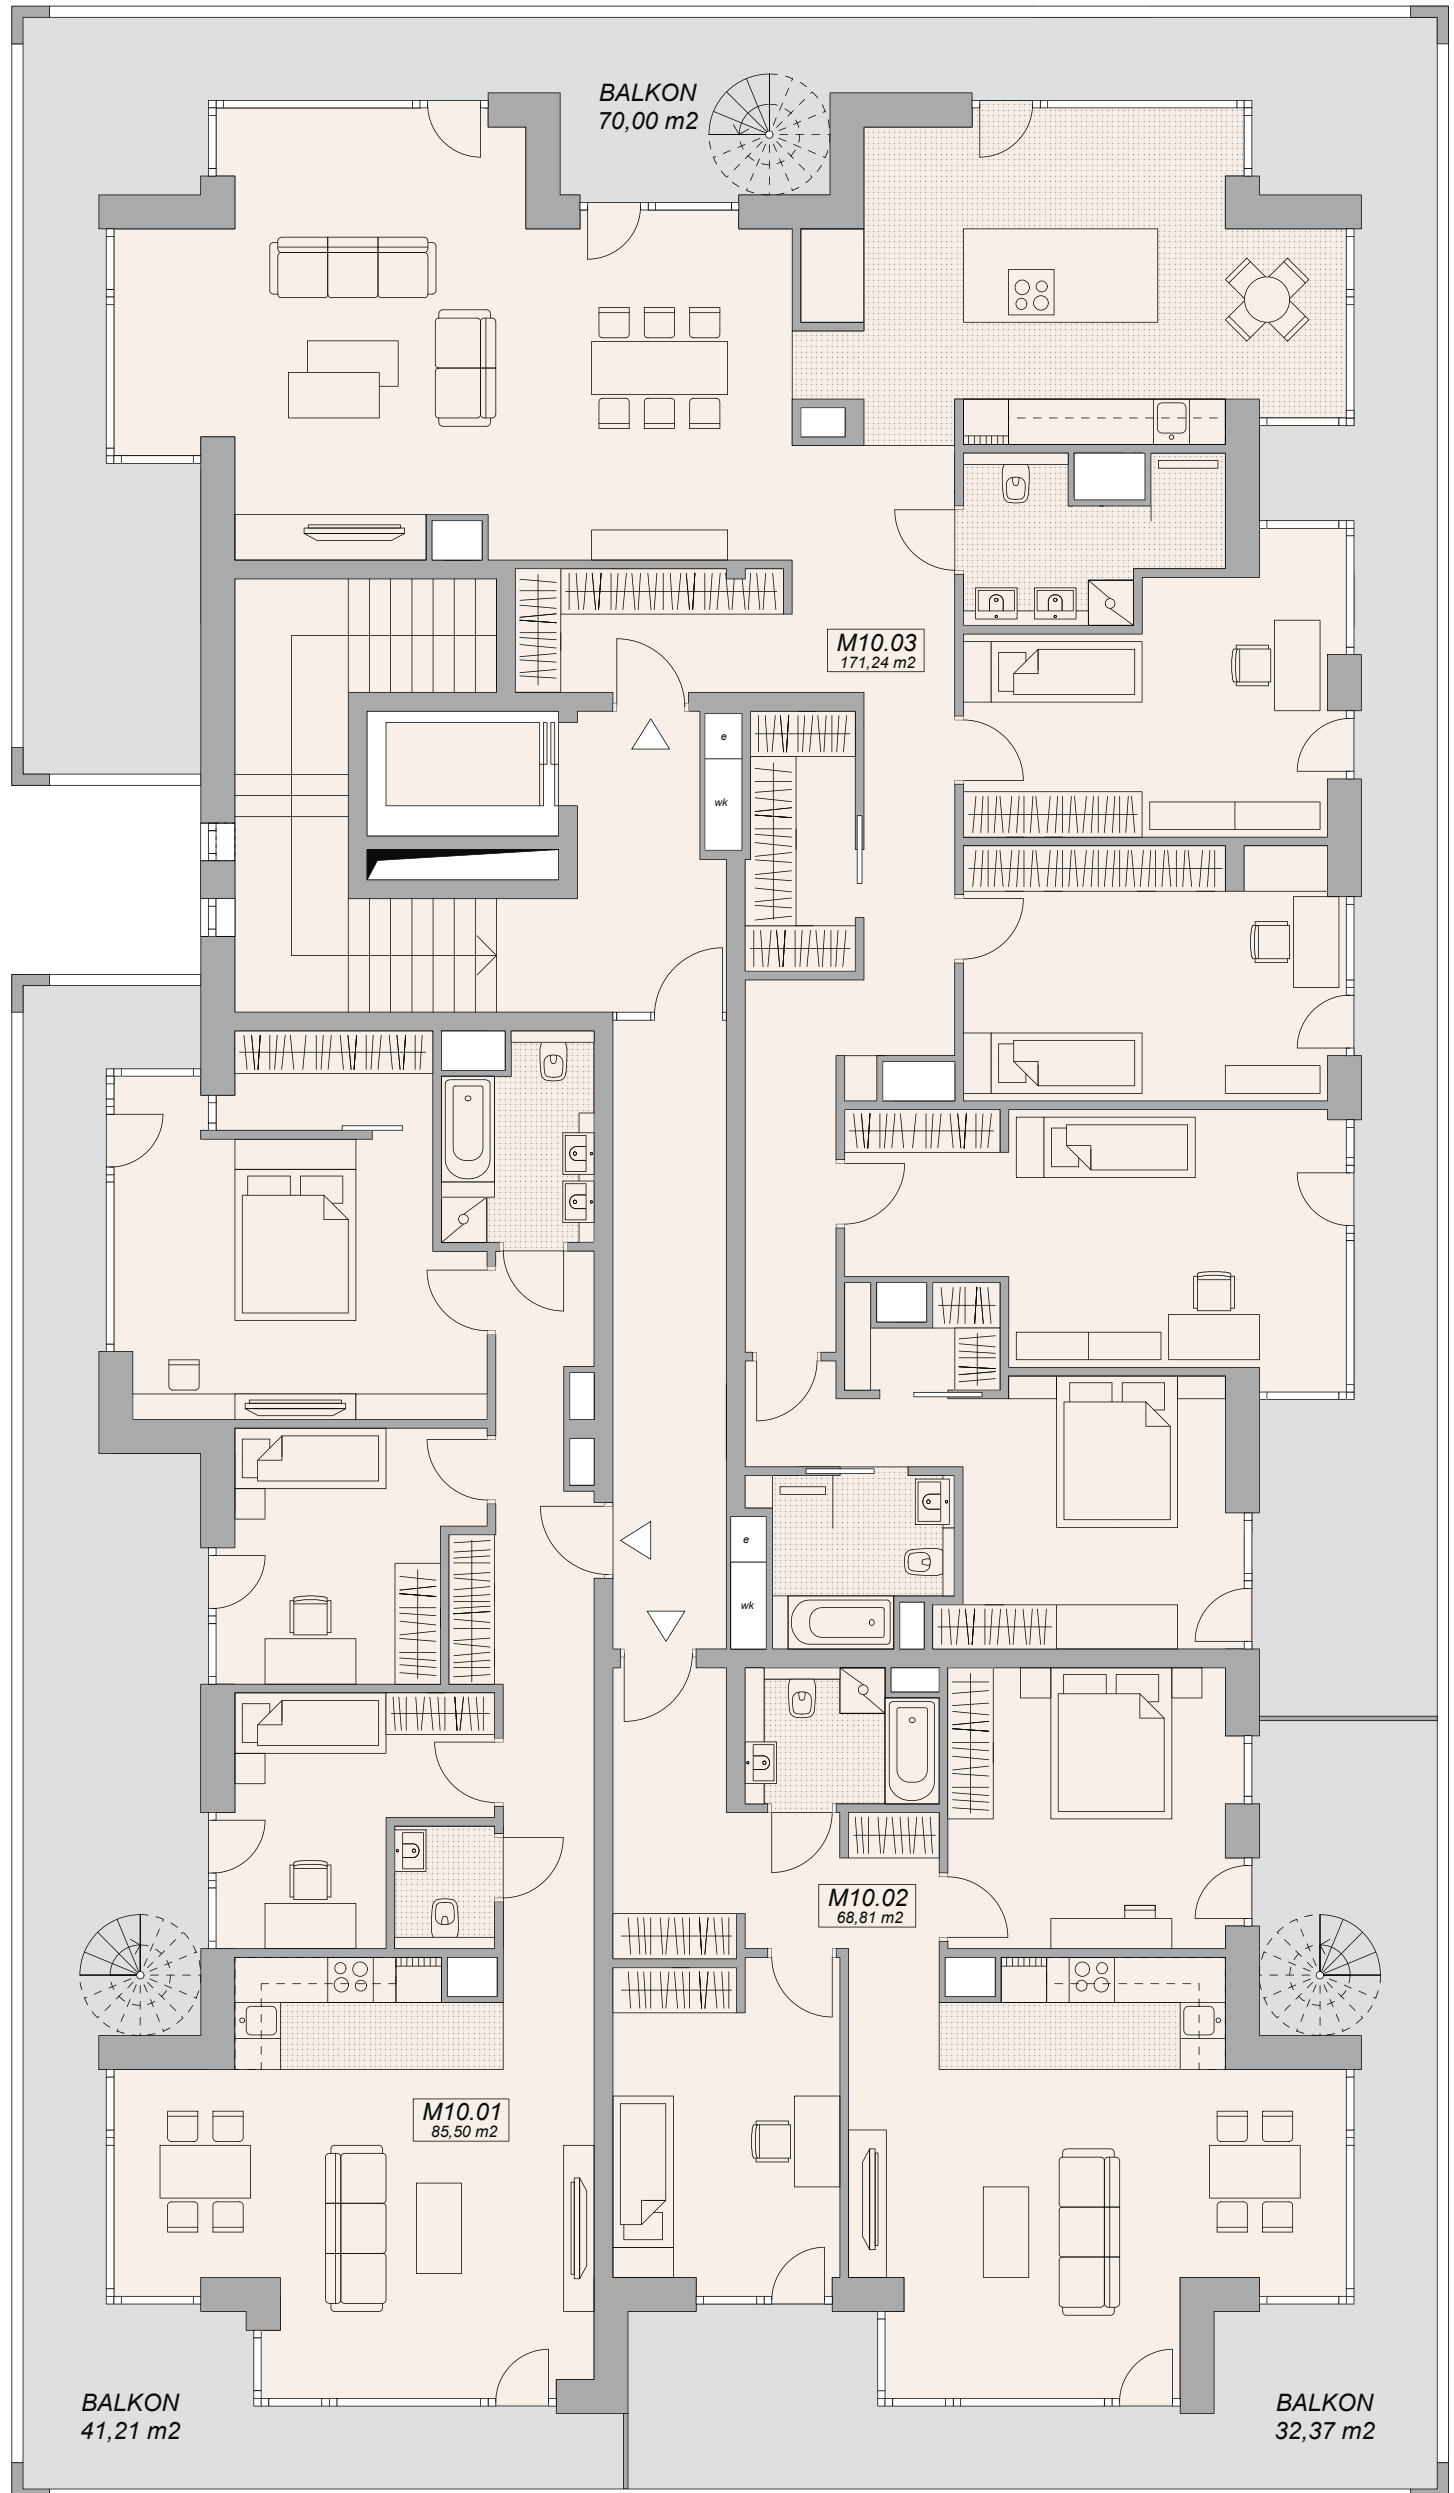

M.10.01		85,50 m ²
1. KORYTARZ		12,59 m ²
2. POKÓJ DZIENNY Z ANEKSEM		27,78 m ²
3. WC		1,97 m ²
4. SYPIALNIA 1		8,86 m ²
5. SYPIALNIA 2		9,74 m ²
6. SYPIALNIA 3		16,48 m ²
7. GARDEROBA		3,29 m ²
8. ŁAZIENKA		4,80 m ²

M.10.02		68,81 m ²
1. KORYTARZ		10,37 m ²
2. POKÓJ DZIENNY Z ANEKSEM		28,94 m ²
3. SYPIALNIA 1		12,09 m ²
4. SYPIALNIA 2		13,34 m ²
5. ŁAZIENKA		4,07 m ²

M.10.03		171,24 m ²
1. KORYTARZ Z GARDEROBĄ		12,74 m ²
2. POKÓJ DZIENNY Z JADALNIĄ		40,16 m ²
3. KUCHNIA		24,52 m ²
4. ŁAZIENKA 1		5,84 m ²
5. KORYTARZ		11,63 m ²
6. SYPIALNIA 1		14,78 m ²
7. SYPIALNIA 2		15,75 m ²
8. SYPIALNIA 3		18,69 m ²
9. SYPIALNIA 4		15,34 m ²
10. GARDEROBA		2,26 m ²
11. ŁAZIENKA 2		4,81 m ²
12. GARDEROBA		4,71 m ²

STADIUM: PROJ. KONCEPCYJNY	DATA : 01.2019	AUTOR: ARCH. LESZEK KALANDYK ARCH. ELIZA MAKOWSKA
SKALA : 1:100	BRANŻA: ARCHITEKTURA	TEMAT: ZESPÓŁ BUD. MIESZKALNYCH WIELORODZINNYCH W BYTOMIU

LK&PROJEKT
PRACOWNIA ARCHITEKTONICZNA

SP. Z O.O. 31-426 KRAKÓW UL. WIŚNIOWA 16/71 TEL/FAX 012/ 412 63 73
31-425 KRAKÓW AL.29 LISTOPADA 45a/6TEL/FAX 012/ 412 42 71